



6903

ΕΦΗΜΕΡΙΣ ΤΗΣ ΚΥΒΕΡΝΗΣΕΩΣ

ΤΗΣ ΕΛΛΗΝΙΚΗΣ ΔΗΜΟΚΡΑΤΙΑΣ

ΤΕΥΧΟΣ ΤΕΤΑΡΤΟ **Αρ. Φύλλου 747**

19 Ιουλίου 2005

ΠΕΡΙΕΧΟΜΕΝΑ

ΑΠΟΦΑΣΕΙΣ

Καθορισμός ορίων αιγιαλού, παραλίας στη θέση "Κούρταλη- Κ. Φελλός", νήσου Άνδρου 1
Κήρυξη αναδασωτέας έκτασης εμβαδού 40 τ.μ. που αποτελεί διάκενο Δάσους στη θέση "Πεύκοι", Δ.Δ. Λινδίων, Δήμου Λινδίων, Νήσου Ρόδου, Ν. Δωδ/νήσου 2

ΑΠΟΦΑΣΕΙΣ

Αριθ. 8811 (1)

Καθορισμός ορίων αιγιαλού, παραλίας στη θέση "Κούρταλη- Κ. Φελλός", νήσου Άνδρου.

Ο ΓΕΝΙΚΟΣ ΓΡΑΜΜΑΤΕΑΣ
ΠΕΡΙΦΕΡΕΙΑΣ ΝΟΤΙΟΥ ΑΙΓΑΙΟΥ

Έχοντας υπόψη:

1. Τις διατάξεις του ν. 2971/2001 (ΦΕΚ 285/τ.Α/ 19.12.2001) " περί αιγιαλού και παραλίας" και ειδικότερα τα άρθρα 3, 4 και 6 αυτού.

2. Τις διατάξεις του ν.δ. 439/1970 "περί συμπληρώσεως των διατάξεων περί αιγιαλού".

3. Τη διάταξη του άρθρου 5 του ν. 3200/1955 "περί διοικητικής αποκέντρωσης", όπως αυτές τροποποιήθηκαν και ισχύουν σήμερα.

4. Τις διατάξεις του άρθρου 19 παράγρ. 5 ν. 2344/1995, του άρθρου 52 παρ. 6 ν. 2218/1994, του άρθρου 4 παρ. 7 του ν. 2240/1994, δυνάμει των οποίων αρμοδιότητες του Υπουργείου Οικονομικών που είχαν μεταβιβασθεί στους Νομάρχες, ανήκουν στον Περιφερειακό Δ/ντή, σε συνδυασμό με αυτές του άρθρου 14 παρ. 2 του ν. 2399/1996 με τις οποίες προβλέπεται η κατάργηση των θέσεων των Περ/κών Δ/ντών, οι αρμοδιότητες πλέον του οποίου περιήλθαν στο Γενικό Γραμματέα της Περιφέρειας και ασκούνται από τον αναπληρωτή Περ/κό Δ/ντή.

5. Τις διατάξεις του τετάρτου εδαφίου της παρ. 2 του άρθρου 1 και της παρ. 6 του ιδίου άρθρου του ν. 2503/ 1997 "Διοίκηση, οργάνωση, στελέχωση της Περιφέρειας, ρύθμιση θεμάτων για την Τοπική Αυτοδιοίκηση και άλλες διατάξεις" (ΦΕΚ 107/Α), σύμφωνα με τις οποίες οι Περιφερειακές Υπηρεσίες του Υπουργείου Οικονομικών, που συγκροτούσαν την Περιφερειακή Διοίκηση του Νομού ή της Νομαρχίας, δεν υπήχθησαν στην ενιαία οργανική μονάδα της Περιφέρειας, ούτε καταργήθηκαν αλλά αποτελούν από 1.9.1997, Υπηρεσίες του Υπουργείου Οικονομικών.

6. Το υπ' αριθμ. 28979/31.7.1997 έγγραφο της Δ/νσης Διοίκησης του Υπουργείου Εσωτερικών, Δημ. Διοίκησης και Αποκέντρωσης, σύμφωνα με το οποίο οι αρμοδιότητες του Γενικού Γραμματέα της Περιφέρειας σε θέματα Υπηρεσιών του Υπουργείου Οικονομικών, μεταφέρονται από 1.9.1997 στον Υπουργό Οικονομικών.

7. Την υπ' αριθμ. 14650/Δ10Ε85/17.3.2004 (ΦΕΚ 519/τΒ/ 17.3.2003), κοινή απόφαση του Πρωθυπουργού και Υπουργού Οικονομίας και Οικονομικών "περί καθορισμού αρμοδιοτήτων των Υφυπουργών Οικονομίας και Οικονομικών, οι οποίες αφορούν αρμοδιότητες που περιέρχονται κατά των ανωτέρω, στους Γενικούς Γραμματείς Περιφερειών.

8. Το άρθρ. 46 παρ. 21 του ν. 3220/2004, "Μέτρα αναπτυξιακής και κοινωνικής πολιτικής-αντικειμενοποίηση του φορολογικού ελέγχου κ.α. διατάξεις (ΦΕΚ 15/Α/ 28.1.2004.

9. Την υπ' αριθμ. 1030067/296/Α006/7.4.2004), εγκύκλιο, της Δ/νσης Οργάνωσης του Υπουργείου Οικονομίας και Οικονομικών.

10. Την από 29.7.2004 έκθεση της επιτροπής καθορισμού των ορίων αιγιαλού, παραλίας, στην περιοχή "Κούρταλη-Κ. Φελλός", νήσου Άνδρου και το από Ιουνίου 2004 κτηματολογικό, υψομετρικό, τοπογραφικό διάγραμμα, κλίμακας 1:500, εξαρτημένο από το κρατικό δίκτυο (ΕΓΣΑ), το οποίο συντάχθηκε από τον Τοπογράφο Μηχανικό Ιωάννη Γεωργόπουλο σε μία πινακίδα, ελέγχθηκε για την ακρίβεια της αποτύπωσης στις 29.7.2004 από τον Θεόδωρο Κιουπίδη, τεχνολόγο Τοπογράφο Μηχανικό της Κτηματικής Υπηρεσίας Ν. Κυκλάδων και θεωρήθηκε από τον Στέλιο Σεζένια, Προϊστάμενο της Κτηματικής Υπηρεσίας Ν. Κυκλάδων την ίδια ημερομηνία.

11. Το υπ' αριθμ. 544.5/425/05/7.4.2005 έγγραφο του Γενικού Επιτελείου Ναυτικού, αποφασίζουμε:

Επικυρώνουμε την από 29.7.2004 έκθεση της κατά το άρθρο 3 του ν. 2971/2001 αρμόδιας επιτροπής για τη χάραξη των ορίων αιγιαλού και παραλίας στη θέση "Κούρ-

ταλη - Κ. Φελλός", νήσου Άνδρου, καθώς επίσης και το από Ιούνιο του 2004 κτηματολογικό, υψομετρικό τοπογραφικό διάγραμμα, κλίμακας 1:500, εξαρτημένο από το κρατικό δίκτυο (ΕΓΣΑ), το οποίο συντάχθηκε από τον Τοπογράφο Μηχανικό Ιωάννη Γεωργόπουλο σε μία πινακίδα, ελέγχθηκε ως προς την ακρίβεια της αποτύπωσης στις 29.7.2004, από τον Θεόδωρο Κιουπίδη, τεχνολόγο Τοπογράφο Μηχανικό της Κτηματικής Υπηρεσίας Ν. Κυκλάδων και θεωρήθηκε την ίδια ημερομηνία από τον Στέλιο Σεζένια, Προϊστάμενο της Κτηματικής Υπηρεσίας Ν. Κυκλάδων.

Στο τοπογραφικό αυτό διάγραμμα καθορίσθηκε η οριογραμμή του αιγιαλού με κόκκινη συνεχή πολυγωνική γραμμή, με στοιχεία 1, 2, 3, ... 46, 47, 48 = 1.

Η οριογραμμή της παραλίας με κίτρινη συνεχή πολυγωνική γραμμή και στοιχεία 1΄, 2΄, 3΄, ... 46,΄ 47΄, 48΄ = 1΄.

Αποφαινόμαστε ότι δεν υφίσταται παλαιός αιγιαλός.

Η ζώνη παραλίας έχει πλάτος 10μ. διότι διαφορετικά δεν εξυπηρετούνται οι σκοποί του άρθρου 1 παρ. 2 του ν. 2971/2001.

Δεν εξαιρούνται τα κτίσματα που βρίσκονται στη ζώνη παραλίας.

Η απόφαση αυτή με την έκθεση της επιτροπής και το τοπογραφικό διάγραμμα να δημοσιευθούν στην Εφημερίδα της Κυβερνήσεως.

Ερμούπολη, 28 Ιουνίου 2005

Ο Γενικός Γραμματέας Περιφέρειας
ΧΑΡΑΛΑΜΠΟΣ ΚΟΚΚΙΝΟΣ

ΕΚΘΕΣΗ ΕΠΙΤΡΟΠΗΣ ΚΑΘΟΡΙΣΜΟΥ
ΤΩΝ ΟΡΙΩΝ ΤΟΥ ΑΙΓΙΑΛΟΥ
(ΑΡΘΡΟ 3 ν. 2971/19.12.2001)

Για τον καθορισμό των ορίων του αιγιαλού που γίνεται για πρώτη φορά στη θέση "ΚΟΥΡΤΑΛΗ-Κ. ΦΕΛΛΟΣ", ν. Άνδρου.

Στην Άνδρο, σήμερα 29.7. 2004, οι υπογεγραμμένοι:

1. ΣΤΕΛΙΟΣ ΣΕΖΕΝΙΑΣ, προϊστάμενος της Κτηματικής Υπηρεσίας του Νομού Κυκλάδων, ως πρόεδρος,

2. ΘΕΟΔΩΡΟΣ ΚΙΟΥΠΙΔΗΣ, Τεχν. Τοπογράφος Μηχανικός, της Κτηματικής Υπηρεσίας Ν. Κυκλάδων, ως μέλος,

3. ΤΡΑΝΑΚΟΣ ΓΕΩΡΓΙΟΣ, Λιμενάρχης Γαυρίου Άνδρου, ως μέλος,

Τα μέλη της Επιτροπής:

4. ΔΗΜΗΤΡΙΟΣ ΜΠΟΥΝΤΟΥΡΗΣ, Διευθυντής της Διεύθυνσης Πολεοδομίας Νομαρχιακής Αυτοδιοίκησης Ν. Κυκλάδων και

5. ΕΜΜΑΝΟΥΗΛ ΚΑΛΑΒΡΟΣ, Διευθυντής Χωροταξίας και Περιβάλλοντος της Γενικής Γραμματείας Περιφέρειας Ν. Κυκλάδων αν και προσκλήθηκαν με την υπ' αριθμ. οικ. 1235/27.7.2004 πρόσκληση του προέδρου, δεν παρευρέθησαν

αποτελούντες την επιτροπή καθορισμού των ορίων του αιγιαλού δυνάμει του άρθρου 3 του ν. 2971/ 19.12.2001, μεταβήκαμε επί τόπου στην προαναφερθείσα περιοχή και

Λαβόντες υπ' όψη

1. Την από 6.4.2004 αίτηση καθορισμού του Ιωάννη Γεωργόπουλου των ορίων του αιγιαλού στην εν λόγω θέση.

2. Το τοπογραφικό, υψομετρικό και κτηματολογικό διάγραμμα, το οποίο συντάχθηκε τον Ιούνιο του 2004 από τον Ιωάννη Γεωργόπουλο, τοπογράφο μηχανικό σε κλίμακα 1:500, εξαρτημένο από το κρατικό δίκτυο (ΕΓΣΑ), το οποίο ελέγχθηκε επιτόπου στις 29.7.2004 από τον Θεόδωρο Κιουπίδη, τεχνολόγο τοπογράφο μηχανικό, της Κτηματικής Υπηρεσίας Ν. Κυκλάδων και θεωρήθηκε την ίδια ημερομηνία από τον Στέλιο Σεζένια, Προϊστάμενο της Κτηματικής Υπηρεσίας Ν. Κυκλάδων.

3. Τις διατάξεις του ν. 2971/2001 "Αιγιαλός, παραλία και άλλες διατάξεις" όπως αυτός ισχύει, και τον ν. 1337/1983 καθώς και την προς αυτόν σχετική Δικαστηριακή και Διοικητική Νομολογία.

4. Την από την επιτόπια μετάβαση σχηματισθείσα αντίληψη περί του πλάτους της βρεχόμενης ζώνης της ξηράς καθώς και τα στοιχεία που προβλέπονται από το άρθρο 9 του ν. 2971/2001 και ειδικότερα:

α) Τη γεωμορφολογία του εδάφους, για την οποία αναλυτικά αναφέρεται ότι:

1. Η παράκτια ζώνη συνίσταται εν μέρει από βραχώδεις ακτές με χαμηλά πρανή έως 10 μ. περίπου, και εν μέρει από αμμουδιά μήκους 100 μ. περίπου.

2. Της παράκτιας αυτής ζώνης συνέχονται εκτάσεις λοφώδεις με έδαφος ημιβραχώδες ή γαιώδες, χέρσες, ευρισκόμενες στο σύνολό τους εκτός σχεδίου πόλεως και εκτός ορίων οικισμών.

3. Η φυσική βλάστηση συνίσταται σήμερα από χαμηλούς θάμνους (θυμάρια, φρύγανα κλπ) και το όριό της φτάνει μέχρι την παράκτια βραχώδη ζώνη.

β) Το γεγονός ότι στην περιοχή δεν εντοπίστηκαν άλλοι φυσικοί πόροι μέσα στην παράκτια ζώνη.

γ) Τα πορίσματα από την εκτίμηση των μετεωρολογικών στοιχείων της περιοχής, ήτοι το γεγονός ότι η παράκτια ζώνη προσβάλλεται από ισχυρούς ανέμους εντάσεως 7.10 Β, κυρίως από Δ, ΒΔ, και ΝΔ διευθύνσεις, ενώ προστατεύεται από ανέμους με ΒΑ, Α και ΝΑ διεύθυνση.

δ) Τη μορφολογία του πυθμένα ο οποίος είναι εν μέρει βραχώδης και ανώμαλος με απότομα βάθη, και εν μέρει αμμώδης με μικρά βάθη και ήπιες κλίσεις κοντά στην ακτή, καθώς και το ότι σε περιοχές με μικρά βάθη και μικρές κλίσεις του πυθμένα, όπου η θραύση του κύματος και η εκτόνωση της ενέργειάς του γίνεται σε μεγάλη απόσταση από την ακτογραμμή, η επίδραση του κύματος είναι μικρή, ενώ σε περιπτώσεις ακτών με μεγάλες κλίσεις πυθμένα και μεγάλα βάθη κοντά στην ακτή, όπου η θραύση των κυμάτων συντελείται κοντά στην ακτή ή ακόμη και πάνω σε αυτή, ο κυματισμός καλύπτει κατά κανόνα μεγάλο εύρος ακτής προκειμένου να εκτονωθεί. Επίσης το ότι η ύπαρξη βραχώδους και ανώμαλου πυθμένα ή υφάλων μπροστά στην εξεταζόμενη ακτή, επιδρά στη χάραξη της γραμμής του αιγιαλού, δεδομένου ότι τέτοιου είδους σχηματισμοί συντελούν στη διαφοροποίηση του κυματικού πεδίου από θέση σε θέση εντός της παράκτιας ζώνης.

ε) Το τομέα ανάπτυξης κυματισμού σε σχέση με το μέτωπο της ακτής, ότι δηλαδή πρόκειται για ακτή με μεγάλο ανάπτυγμα θαλάσσιας έκτασης συμβάλλει στη δημιουργία μεγαλύτερης έντασης κυματικού πεδίου σε αντίθεση με το κυματικό πεδίο, που δημιουργείται σε κλειστές θαλάσσιες περιοχές (όρμοι, κόλποι), όταν έχουμε ίδια ένταση ανέμου.

στ) Τη μη ύπαρξη τεχνικών έργων στην περιοχή που υφίστανται νόμιμα.

Ζ) Τη μη ύπαρξη εγκεκριμένων χωροταξικών κατευθύνσεων και χρήσεων γης, που επηρεάζουν την παράκτια ζώνη.

η) Τη μη ύπαρξη καταγραφής δημοσίων κτημάτων κάθε κατηγορίας, που βρίσκονται σε άμεση γειτνίαση με την παράκτια ζώνη.

θ) Το γεγονός ότι δεν υφίσταται κτηματολόγιο.

ι) Τη μη ύπαρξη ευπαθών οικοσυστημάτων και προστατευόμενων περιοχών, αποφασίζουμε:

1. Καθορίζουμε επί του ανωτέρω τοπογραφικού διαγράμματος:

α) Την οριογραμμή του αιγιαλού με κόκκινη συνεχή πολυγωνική γραμμή και στοιχεία 1, 2, 3, ... 46, 47, 48 = 1.

β) Την οριογραμμή της παραλίας με κίτρινη συνεχή πολυγωνική γραμμή και στοιχεία 1΄, 2΄, 3΄, ... 46΄, 47΄, 48 = 1΄.

Αποφαινόμαστε, ότι δεν υφίσταται παλαιός αιγιαλός.

2. Η ζώνη παραλίας έχει πλάτος 10 μ. διότι διαφορετικά δεν εξυπηρετούνται οι σκοποί του άρθρου 1 παρ. 2 του ν. 2971/2001.

4. Δεν εξαιρούνται τα κτίσματα, που βρίσκονται στη ζώνη παραλίας.

Η Επιτροπή

Η Πρόεδρος	Τα Μέλη
ΣΤΕΛΙΟΣ ΣΕΖΕΝΙΑΣ	ΘΕΟΔΩΡΟΣ ΚΙΟΥΠΙΔΗΣ
	ΓΕΩΡΓΙΟΣ ΤΡΑΝΑΚΟΣ

ΕΘΝΙΚΟ ΤΥΠΟΓΡΑΦΕΙΟ
Για τεχνικούς λόγους στο σχεδιάγραμμα έγινε σμίκρυνση κατά ποσοστό 33 %

ΤΟΠΟΓΡΑΦΙΚΟ ΔΙΑΓΡΑΜΜΑ
ΚΑΘΟΡΙΣΜΟΥ ΟΡΙΩΝ ΑΙΓΙΑΛΟΥ ΚΑΙ ΠΑΡΑΛΙΑΣ

ΠΕΡΙΟΧΗ ...ΚΟΥΡΤΑΛΗ - Κ.ΦΕΛΛΟΣ ΑΝΔΡΟΥ
ΚΟΙΝΟΤΗΣ.....................ΓΑΥΡΙΟΥ
ΕΠΑΡΧΙΑ ....ΑΝΔΡΟΥ
ΑΡΜΟΔΙΑ ΟΙΚΟΝ. ΕΦΟΡΙΑ ΑΝΔΡΟΥ
ΝΟΜΑΡΧΙΑ............ ΚΥΚΛΑΔΩΝ

ΕΝΔΙΑΦΕΡΟΜΕΝΟΣ ΙΔΙΟΚΤΗΤΗΣ
ΦΡΑΓΚΙΣΚΑ ΛΑΜΠΡΗ

ΚΛΙΜΑΚΑ 1:500

Το παρόν συνοδεύει την από 29-7-04 έκθεση της επιτροπής του άρθρου 3 του Ν.2971/2001
ΤΡΙΓΩΝΟΜΕΤΡΙΚΗ ΚΑΙ ΥΨΟΜΕΤΡΙΚΗ ΕΞΑΡΤΗΣΗ ΕΓΙΝΕ ΣΤΟ ΣΥΣΤΗΜΑ ΕΓΣΑ '87

ΜΕΘΟΔΟΣ ΑΠΟΤΥΠΩΣΗΣ .....ΤΑΧΥΜΕΤΡΙΚΗ
ΧΡΟΝΟΣ ΑΠΟΤΥΠΩΣΗΣ ......ΜΑΡΤΙΟΣ 2004

ΗΛΕΓΧΘΗ
Στο πεδίο για την ακρίβεια της αποτύπωσης
ΑΝΔΡΟΣ.....29-7-04
Ο ΕΛΕΓΞΑΣ ΜΗΧΑΝΙΚΟΣ

ΘΕΟΔΩΡΟΣ ΚΙΟΥΠΙΔΗΣ
Τ.Ε. Τοπογράφος Κ.Υ.Ν.Κ.

ΕΘΕΩΡΗΘΗ
ΣΥΡΟΣ.....29-7-04
Ο ΠΡΟΪΣΤΑΜΕΝΟΣ Κ.Υ.Ν.Κ.

ΣΤΕΛΙΟΣ ΣΕΖΕΝΙΑΣ
Εφοριακός με Α' βαθμό

ΙΟΥΝΙΟΣ 2004
ο συντάξας μηχανικός

ΙΩΑΝΝΗΣ Π. ΓΕΩΡΓΟΠΟΥΛΟΣ
ΔΙΠΛΩΜ. ΑΓΡΟΝ. ΤΟΠΟΓΡΑΦΟΣ ΜΗΧΑΝΙΚΟΣ
ΕΘΝΙΚΟΥ ΜΕΤΣΟΒΙΟΥ ΠΟΛΥΤΕΧΝΕΙΟΥ
ΜΕΛΟΣ Τ.Ε.Ε. ΑΡΙΘ. ΜΗΤΡΩΟΥ 18795
ΑΝΑΣΤΑΣΑΚΗ 21 - 157 72 ΖΩΓΡΑΦΟΥ
ΤΗΛΕΦ. 77 97 658 - Α.Φ.Μ. 015073664

ΣΥΡΟΣ.....29-7-04
Η επιτροπή καθορισμού των οριογραμμών αιγιαλού και παραλίας

Ο ΠΡΟΕΔΡΟΣ

ΚΤΗΜΑΤΙΚΗ ΥΠΗΡΕΣΙΑ ΚΥΚΛΑΔΩΝ
ΑΚΡΙΒΕΣ ΑΝΤΙΓΡΑΦΟ
Σύρος 16-6-05
Αγγ. Ψαλλοπούλου

ΣΤΕΛΙΟΣ ΣΕΖΕΝΙΑΣ
Εφοριακός με Α' βαθμό
Προϊστάμενος Κ.Υ.Ν.Κ.

ΤΑ ΜΕΛΗ

1) ΘΕΟΔΩΡΟΣ ΚΙΟΥΠΙΔΗΣ
Τ.Ε. Τοπογράφος Κ.Υ.Ν.Κ.

2) ΤΡΑΝΑΚΟΣ ΓΕΩΡΓΙΟΣ
Λ/ρχης ΓΑΥΡΙΟΥ

ΠΙΝΑΚΑΣ ΣΥΝΤΕΤΑΓΜΕΝΩΝ ΟΡΟΣΗΜΩΝ		
ΚΟΡΥΦΗ	Χ	Ψ
1	562304.163	4193810.128
2	562285.966	4193803.497
3	562264.905	4193790.637
4	562260.923	4193756.649
5	562301.106	4193754.630
6	562324.200	4193724.946
7	562310.331	4193693.957
8	562348.024	4193691.648
9	562393.442	4193605.445
10	562450.318	4193545.284
11	562429.647	4193481.740
12	562365.314	4193478.135
13	562330.116	4193483.601
14	562288.081	4193474.242
15	562275.603	4193455.405
16	562276.980	4193437.614
17	562307.831	4193401.005
18	562309.401	4193349.880
19	562294.414	4193320.912

ΠΙΝΑΚΑΣ ΣΤΝΤ/ ΝΩΝ ΟΡΙΟΓΡΑΜΜΗΣ ΑΙΓΙΑΛΟΥ		
ΚΟΡΤΦΕΣ	Χ	Υ
1	562294.673	4193319.860
2	562307.903	4193349.672
3	562308.200	4193362.558
4	562299.957	4193391.001
5	562304.920	4193399.545
6	562299.627	4193412.064
7	562284.413	4193415.268
8	562275.099	4193420.517
9	562270.728	4193438.143
10	562278.009	4193446.275
11	562274.433	4193463.438
12	562288.081	4193474.242
13	562330.116	4193483.601
14	562365.314	4193478.135
15	562380.604	4193479.273
16	562382.471	4193472.450
17	562398.738	4193472.034
18	562420.711	4193492.217
19	562431.679	4193513.021
20	562429.882	4193537.515
21	562426.552	4193564.067
22	562416.037	4193582.000
23	562408.520	4193590.122
24	562397.557	4193593.869
25	562388.671	4193605.333
26	562389.314	4193617.784
27	562383.251	4193627.879
28	562382.513	4193642.293
29	562367.187	4193662.536
30	562353.467	4193670.580
31	562353.000	4193682.250
32	562348.024	4193691.648
33	562338.193	4193693.240
34	562326.474	4193689.505
35	562314.427	4193689.393
36	562321.621	4193709.924
37	562319.265	4193723.377
38	562323.119	4193742.841
39	562314.924	4193750.324
40	562294.397	4193751.093
41	562280.262	4193745.632
42	562269.568	4193749.335
43	562260.923	4193756.649
44	562264.270	4193778.990
45	562265.398	4193790.287

ΠΙΝΑΚΑΣ ΣΤΝΤ/ ΝΩΝ ΟΡΙΟΓΡΑΜΜΗΣ ΠΑΡΑΛΙΑΣ		
ΚΟΡΤΦΕΣ	Χ	Υ
1'	562303.814	4193315.804
2'	562317.854	4193347.443
3'	562318.232	4193363.865
4'	562310.752	4193389.677
5'	562316.074	4193398.840
6'	562306.802	4193420.772
7'	562287.980	4193424.736
8'	562283.766	4193427.111
9'	562281.708	4193435.415
10'	562288.829	4193443.369
11'	562285.483	4193459.431
12'	562292.491	4193464.979
13'	562330.447	4193473.430
14'	562364.913	4193468.077
15'	562373.133	4193468.689
16'	562374.788	4193462.644
17'	562402.524	4193461.934
18'	562428.750	4193486.022
19'	562441.862	4193510.893
20'	562439.836	4193538.503
21'	562436.218	4193567.352
22'	562424.114	4193587.995
23'	562414.144	4193598.767
24'	562403.625	4193602.363
25'	562398.849	4193608.525
26'	562399.458	4193620.316
27'	562393.110	4193630.885
28'	562392.343	4193645.876
29'	562373.959	4193670.158
30'	562363.240	4193676.442
31'	562362.901	4193684.921
32'	562354.533	4193700.724
33'	562337.433	4193703.494
34'	562329.025	4193700.814
35'	562331.921	4193709.079
36'	562329.437	4193723.265
37'	562334.023	4193746.426
38'	562318.960	4193760.179
39'	562292.714	4193761.164
40'	562280.073	4193756.280
41'	562274.603	4193758.174
42'	562271.639	4193760.681
43'	562274.196	4193777.752
44'	562274.546	4193781.258
45'	562280.023	4193781.878

ΘΑΛΑΣΣΑ

ΘΑΛΑΣΣΑ

ΘΑΛΑΣΣΑ

όριο καθορισμένου αιγιαλού (ΦΕΚ 110Δ/3-3-2000)

προς ΦΕΛΛΟ

τσιμεντόδρομος

ΥΠΟΜΝΗΜΑ ΕΠΙΤΡΟΠΗΣ

1) Το παρόν τοπογραφικό διάγραμμα συνοδεύει την από 29-7-04 έκθεση της επιτροπής καθορισμού των ορίων Αιγιαλού και Παραλίας (Ν. 2971/ 19-12-01 άρθρο 3).

2) Καθορίζονται ως :

α) Οριογραμμή αιγιαλού (κόκκινη γραμμή) με κορυφές 1,2,3,...,46,47,48

β) Οριογραμμή παραλίας (κίτρινη γραμμή) με κορυφές 1',2',3',...,46',47',48'

3) Οι κορυφές των οριογραμμών αιγιαλού και παραλίας,εξασφαλίζονται με συντεταγμένες στο κρατικό δίκτυο ΕΓΣΑ-87

Ο ΠΡΟΕΔΡΟΣ

ΣΤΕΛΙΟΣ ΣΕΖΕΝΙΑΣ
Εφοριακός με Α' βαθμό
Προϊστάμενος Κ.Υ.Ν.Κ.

ΤΑ ΜΕΛΗ

1) ΘΕΟΔΩΡΟΣ ΚΙΟΥΠΙΔΗΣ
Τ.Ε. Τοπογράφος Κ.Υ.Ν.Κ.

2) ΤΡΑΝΑΚΟΣ ΓΕΩΡΓΙΟΣ
Λ/ρχης ΓΑΥΡΙΟΥ

ΥΠΟΜΝΗΜΑ ΕΠΙΤΡΟΠΗΣ

1) Το παρόν τοπογραφικό διάγραμμα συνοδεύει την από 29 - 7 -04 έκθεση της επιτροπής καθορισμού των ορίων Αιγιαλού και Παραλίας (Ν. 2971/ 19 -12-01 άρθρο 3).

2) Καθορίζονται ως :

α) Οριογραμμή αιγιαλού (κόκκινη γραμμή) με κορυφές 1,2,3,...,46,47,48

β) Οριογραμμή παραλίας (κίτρινη γραμμή) με κορυφές 1',2',3',...,46',47',48'

3) Οι κορυφές των οριογραμμών αιγιαλού και παραλίας,εξασφαλίζονται με συντεταγμένες στο κρατικό δίκτυο ΕΓΣΑ-87

Ο ΠΡΟΕΔΡΟΣ

ΣΤΕΛΙΟΣ ΣΕΖΕΝΙΑΣ
Εφοριακός με Α' βαθμό
Προϊστάμενος Κ.Υ.Ν.Κ.

ΤΑ ΜΕΛΗ

1) ΘΕΟΔΩΡΟΣ ΚΙΟΥΠΙΔΗΣ
Τ.Ε. Τοπογράφος Κ.Υ.Ν.Κ.

2) ΤΡΑΝΑΚΟΣ ΓΕΩΡΓΙΟΣ
Λ/ρχης ΓΑΥΡΙΟΥ


ΑΠΟΣΠΑΣΜΑ ΧΑΡΤΟΥ ΚΛΙΜΑΚΑΣ 1:50000

ΠΙΝΑΚΑΣ ΣΤΝΤ/ ΝΩΝ ΟΡΙΟΓΡΑΜΜΗΣ ΑΙΓΙΑΛΟΥ

ΚΟΡΥΦΕΣ	X	Y
1	562294.673	4193319.860
2	562307.903	4193349.672
3	562308.200	4193362.558
4	562299.957	4193391.001
5	562304.920	4193399.545
6	562299.627	4193412.064
7	562284.413	4193415.268
8	562275.099	4193420.517
9	562270.728	4193438.143
10	562278.009	4193446.275
11	562274.433	4193463.438
12	562288.081	4193474.242
13	562330.116	4193483.601
14	562365.314	4193478.135
15	562380.604	4193479.273
16	562382.471	4193472.450
17	562398.738	4193472.034
18	562420.711	4193492.217
19	562431.679	4193513.021
20	562429.882	4193537.515
21	562426.552	4193564.067
22	562416.037	4193582.000
23	562408.520	4193590.122
24	562397.557	4193593.869
25	562388.671	4193605.333
26	562389.314	4193617.784
27	562383.251	4193627.879
28	562382.513	4193642.293
29	562367.187	4193662.536
30	562353.467	4193670.580
31	562353.000	4193682.250
32	562348.024	4193691.648
33	562338.193	4193693.240
34	562326.474	4193689.505
35	562314.427	4193689.393
36	562321.621	4193709.924
37	562319.265	4193723.377
38	562323.119	4193742.841
39	562314.924	4193750.324
40	562294.397	4193751.093
41	562280.262	4193745.632
42	562269.568	4193749.335
43	562260.923	4193756.649
44	562264.270	4193778.990
45	562265.398	4193790.287
46	562276.373	4193791.529
47	562291.448	4193802.075
48	562312.857	4193791.518

ΠΙΝΑΚΑΣ ΣΤΝΤ/ ΝΩΝ ΟΡΙΟΓΡΑΜΜΗΣ ΠΑΡΑΛΙΑΣ

ΚΟΡΥΦΕΣ	X	Y
1'	562303.814	4193315.804
2'	562317.854	4193347.443
3'	562318.232	4193363.865
4'	562310.752	4193389.677
5'	562316.074	4193398.840
6'	562306.802	4193420.772
7'	562287.980	4193424.736
8'	562283.766	4193427.111
9'	562281.708	4193435.415
10'	562288.829	4193443.369
11'	562285.483	4193459.431
12'	562292.491	4193464.979
13'	562330.447	4193473.430
14'	562364.913	4193468.077
15'	562373.133	4193468.689
16'	562374.788	4193462.644
17'	562402.524	4193461.934
18'	562428.750	4193486.022
19'	562441.862	4193510.893
20'	562439.836	4193538.503
21'	562436.218	4193567.352
22'	562424.114	4193587.995
23'	562414.144	4193598.767
24'	562403.625	4193602.363
25'	562398.849	4193608.525
26'	562399.458	4193620.316
27'	562393.110	4193630.885
28'	562392.343	4193645.876
29'	562373.959	4193670.158
30'	562363.240	4193676.442
31'	562362.901	4193684.921
32'	562354.533	4193700.724
33'	562337.433	4193703.494
34'	562329.025	4193700.814
35'	562331.921	4193709.079
36'	562329.437	4193723.265
37'	562334.023	4193746.426
38'	562318.960	4193760.179
39'	562292.714	4193761.164
40'	562280.073	4193756.280
41'	562274.603	4193758.174
42'	562271.639	4193760.681
43'	562274.196	4193777.752
44'	562274.546	4193781.258
45'	562280.023	4193781.878
46'	562292.332	4193790.489
47'	562308.434	4193782.549
48'	562319.866	4193784.20

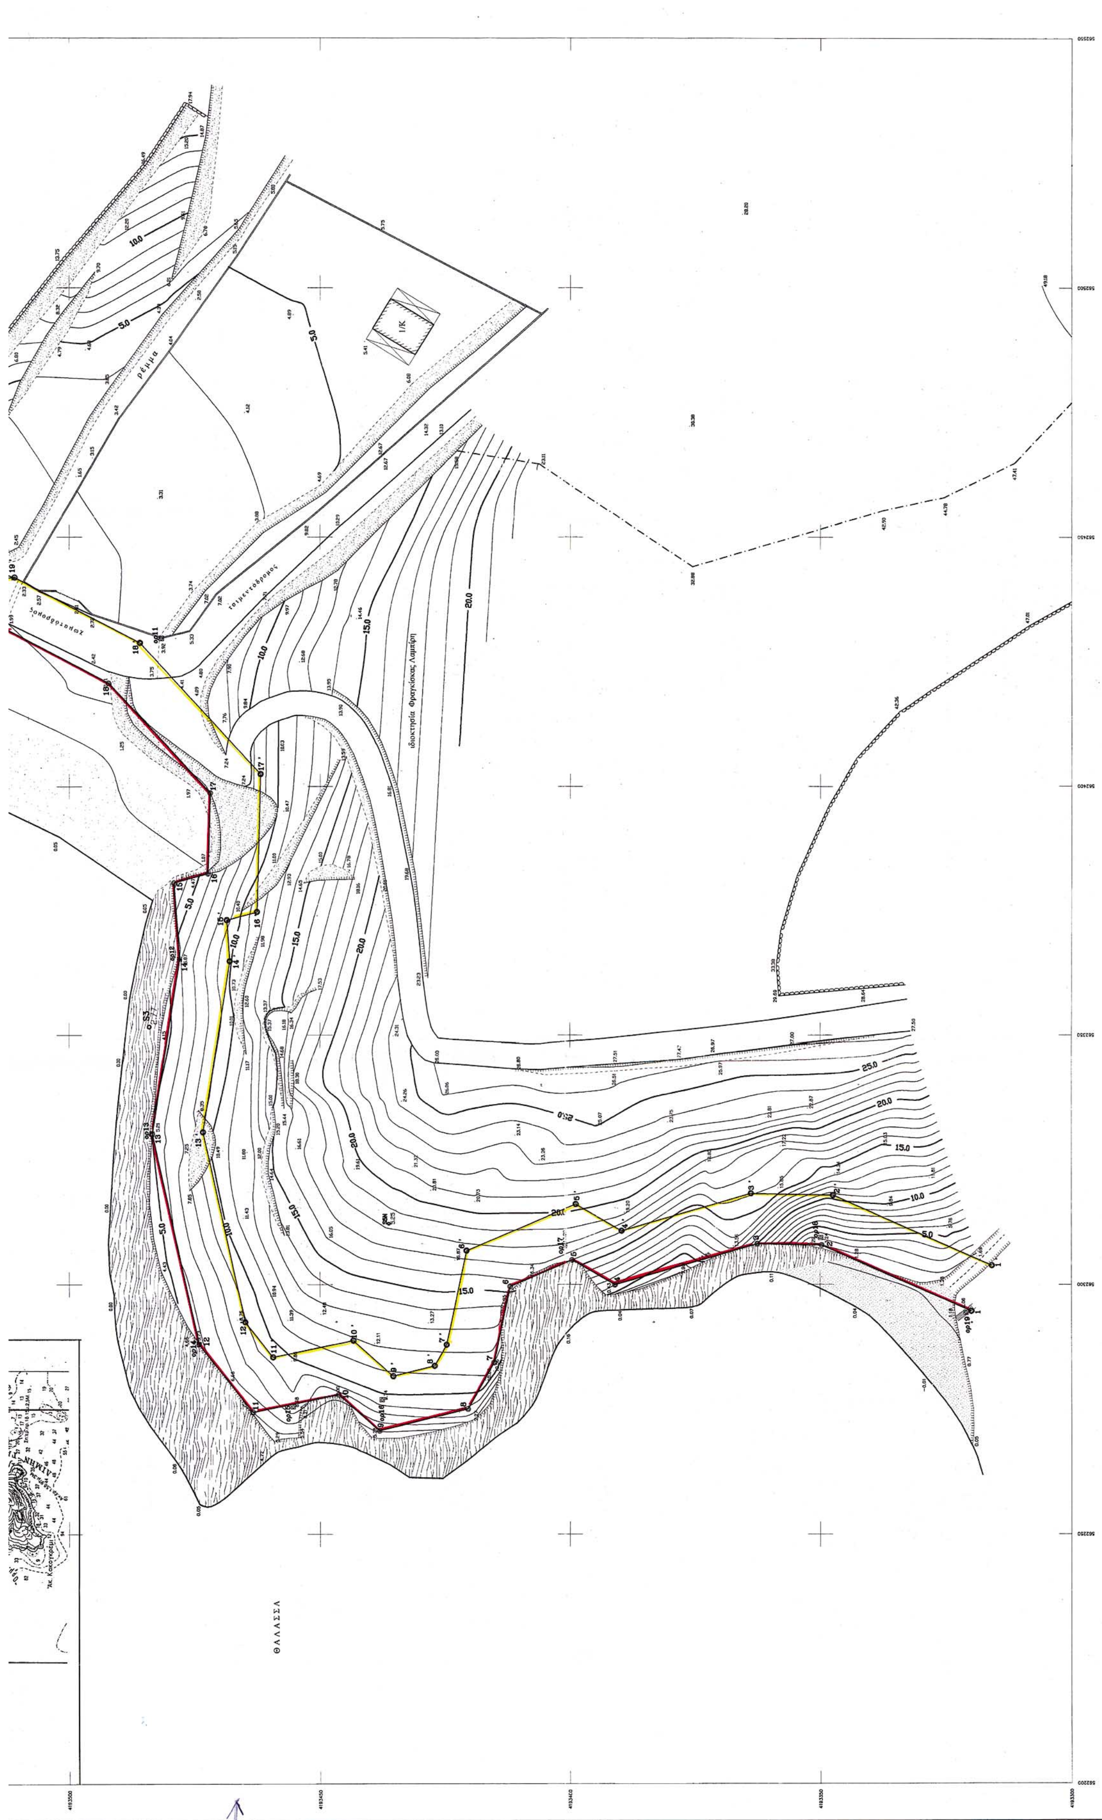
ΘΑΛΑΣΣΑ

Αριθ. 3978 (2)

Κήρυξη αναδασωτέας έκτασης εμβαδού 40 τ.μ. που αποτελεί διάκενο Δάσους στη θέση "Πεύκοι", Δ.Δ. Λινδίων, Δήμου Λινδίων, Νήσου Ρόδου, Ν. Δωδ/νήσου.

Ο ΓΕΝΙΚΟΣ ΓΡΑΜΜΑΤΕΑΣ
ΠΕΡΙΦΕΡΕΙΑΣ ΝΟΤΙΟΥ ΑΙΓΑΙΟΥ

Έχοντας υπόψη:

1. Τις διατάξεις του άρθρου 6 του ν. 3200/1955 περί διοικητικής αποκέντρωσης, όπως τροποποιήθηκε και συμπληρώθηκε μεταγενέστερα με το ν.δ. 532/1970.

2. Τις διατάξεις του άρθρου 7 του ν. 2503/1997 " Διοίκηση, οργάνωση, στελέχωση της Περιφέρειας κ.λ.π. "

3. Τις διατάξεις των άρθρων 24 παρ. 1 και 117 παρ. 3 του Συντάγματος.

4. Τις διατάξεις του ν. 998/1979 "Περί προστασίας των Δασών κ.λ.π." και ειδικότερα:

α) του άρθρου 41 παρ. 1, β) του άρθρου 38 παρ. 3 β,

5. Τις διαταγές του Υπουργείου Γεωργίας με αριθμ.:

α) 160417/1180/8.7.1980, β) 182447/3049/24.9.1980.

6. Τις διατάξεις του άρθρου 2 του ν. 3208/2003 "Περί προστασίας δασικών οικοσυστημάτων κ.τ.λ."

7. Την υπ' αριθμ. ΔΥ/9.3.2005 έκθεση αυτοψίας της Δασοπόνου Φωτιάδου Μαρίνας.

8. Την υπ' αριθμ. 3600/23.6.2005 εισήγηση της Δ/νσης Δασών Δωδ/νήσου για κήρυξη του διάκενου Δάσους ως αναδασωτέου, αποφασίζουμε:

Κηρύσσουμε αναδασωτέο με σκοπό την συμπλήρωση και ενοποίηση του δημοσίου δάσους, με φυσική ή τεχνητή αναδάσωση, που κατελήφθη με αυθαίρετες κατασκευές από το έτος 2000 έως και σήμερα, έκταση εμβαδού 40 τ.μ., που αποτελεί τμήμα της Κ.Μ 656 γαιών Λίνδου και ανήκει στο Δημόσιο, βρίσκεται στη θέση "Πεύκοι" του Δ.Δ. Λίνδου, Δήμου Λινδίων, Νήσου Ρόδου, η οποία απεικονίζεται στο σχεδιάγραμμα που επισυνάπτεται, με τα στοιχεία Α1, Α2, Α3 και έχει όρια ως εξής:

Ανατολικά: Δάσος

Δυτικά: Δάσος

Βόρεια: Δάσος

Νότια: Δάσος

όπως φαίνεται στο συνημμένο σχεδιάγραμμα που αποτελεί αναπόσπαστο μέρος της απόφασης αυτής.

Η απόφαση αυτή ισχύει από της κοινοποιήσεώς της αρμοδίως (άρθρο 41 ν. 998/1979) και προ της δημοσιεύσεώς της στην Εφημερίδα της Κυβερνήσεως (άρθρο 57 ν. 3200/1955).

Η απόφαση αυτή να δημοσιευθεί στην Εφημερίδα της Κυβερνήσεως.

Ρόδος, 29 Ιουνίου 2005

Ο Γενικός Γραμματέας Περιφέρειας
ΧΑΡΑΛΑΜΠΟΣ ΚΟΚΚΙΝΟΣ

ΤΟΠΟΓΡΑΦΙΚΟ ΔΙΑΓΡΑΜΜΑ ΤΜΗΜΑΤΩΝ ΤΗΣ Κ.Μ. 656 ΓΑΙΩΝ ΛΙΝΔΟΥ
ΙΔΙΟΚΤΗΣΙΑΣ ΕΛΛΗΝΙΚΟΥ ΔΗΜΟΣΙΟΥ ΣΤΗ ΘΕΣΗ "ΠΕΥΚΟΙ" Δ.Δ. ΛΙΝΔΙΩΝ




ΑΝΗΚΕΙ ΣΤην 3978/29-06-05 απόφαση
ΤΗΣ ΔΙΕΥΘΥΝΣΗΣ ΔΑΣΩΝ
ΔΩΔΕΚΑΝΗΣΟΥ

ΑΠΟΣΠΑΣΜΑ ΧΑΡΤΗ Γ.Υ.Σ.
ΚΛΙΜΑΚΑ 1:5000 (Αρ. Φύλλου 8848/3)



ΤΟΠΟΓΡΑΦΙΚΟ ΔΙΑΓΡΑΜΜΑ ΤΜΗΜΑΤΩΝ
ΤΗΣ Κ.Μ. 656 ΓΑΙΩΝ ΛΙΝΔΟΥ
ΚΛΙΜΑΚΑ 1:1000

ΕΘΝΙΚΟ ΤΥΠΟΓΡΑΦΕΙΟ
Για τεχνικούς λόγους στο σχεδιάγραμμα
έγινε σμίκρυνση κατά ποσοστό 78 %

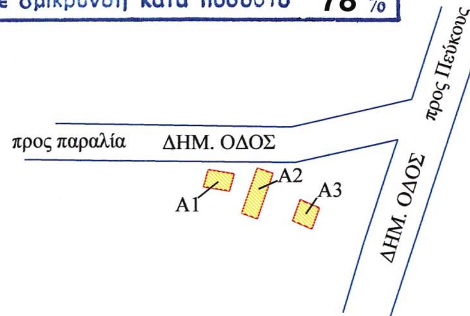

ΥΠΟΜΝΗΜΑ

Εμβαδόν Α1 = 10 τ.μ.: αυθαίρετη κατασκευή εντός δημοσίου Δάσους, τμήμα της Κ.Μ. 656 γαιών Λίνδου.

Εμβαδόν Α2 = 20 τ.μ.: αυθαίρετο λυόμενο κτίσμα εντός δημοσίου Δάσους, τμήμα της Κ.Μ. 656 γαιών Λίνδου.

Εμβαδόν Α3 = 10 τ.μ.: αυθαίρετο λυόμενο κτίσμα εντός δημοσίου Δάσους, τμήμα της Κ.Μ. 656 γαιών Λίνδου.

Ρόδος 10 - 3 - 2005
ΘΕΩΡΗΘΗΚΕ
Ο Δ/ΝΤΗΣ ΔΑΣΩΝ ΔΩΔ/ΣΟΥ



ΦΙΛΙΠΠΟΣ ΚΟΝΤΙΤΣΗΣ
ΔΑΣΟΛΟΓΟΣ ΜΕ ΒΑΘΜΟ Δ/ΝΤΗ

Ρόδος 10 - 3 - 2005

Η ΕΝΕΡΓΗΣΑΣΑ ΤΗΝ ΑΥΤΟΨΙΑ
Φωτιάδου Μαρίνα
Δασοπόνος

Η ΣΥΝΤΑΞΑΣΑ
ΚΟΥΝΤΟΥΡΗ ΘΕΑΝΩ
ΤΟΠΟΓΡΑΦΟΣ ΜΗΧΑΝΙΚΟΣ Τ.Ε.